
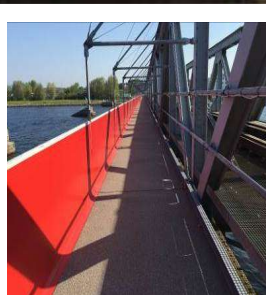
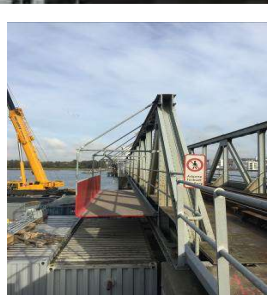


KULTURBRO, AALBORG

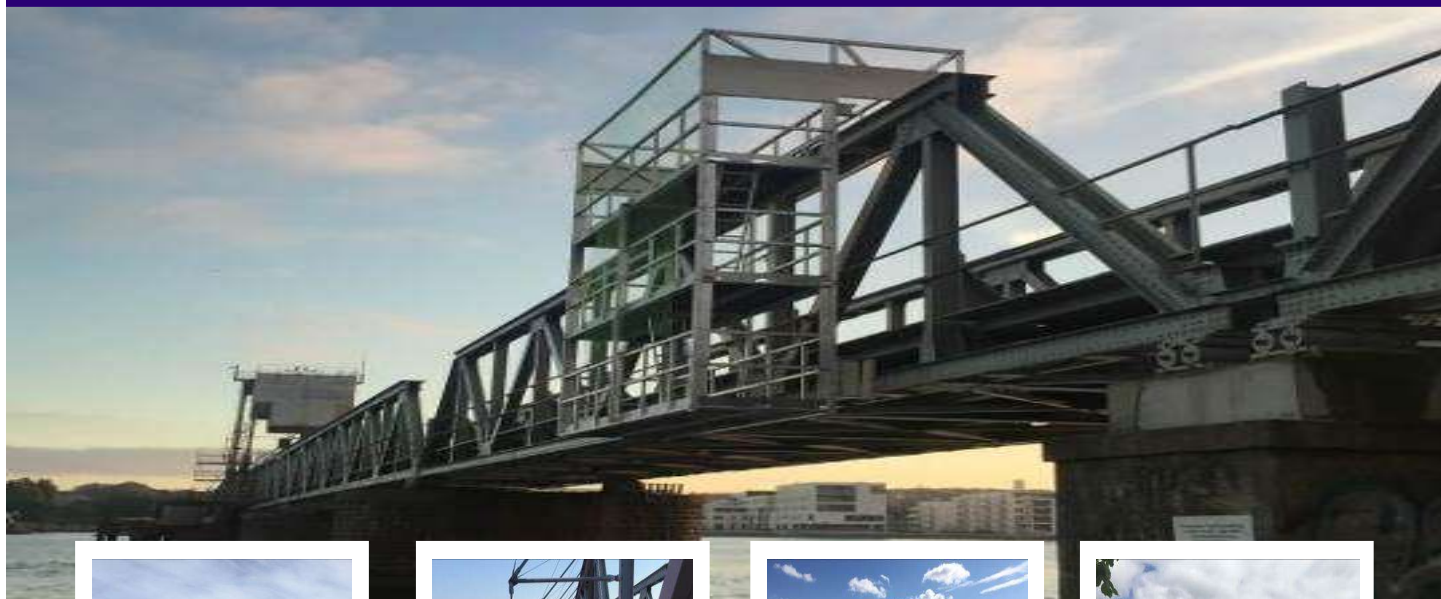

Projektet bestod af fremstilling og montering af ståløphæng for kompositelementer med sideløbende montering af kompositelementer. Inkl. fremstilling og montering af vindkryds i stålwire.

Kompositelementerne limes fast i stålprofil med speciellim og afsluttes med fuger. Montering heraf foregår fra flytbar specialfremstillet "stilladsvogn" tilpasset broens konstruktion

Herudover fremstilles og monteres der en stålkonstruktion over klappille samt klapfag. På klappille samt klapfag monteres specielle knæ til bæring af ristedæk.

Ramning af stålspæle med spidskote ned til 15 meter, samt fremstilling af bæreeåg til betonramper og herefter montering af præfabrikerede ramper. Disse afsluttes med acodrain render ved betonramper og videreføres med asfaltsti ned til eksisterende vej.

Projektet omfatter:

- **Jord- og anlægsarbejde**, herunder rydning og reetablering af arealer i begge ender for enden af stibroen.
- **Betonarbejde**, herunder etablering af betondæk langs nordlig og sydlig landfæste, samt betondæk ved klappille.
- **Stålarbejde**, herunder etablering af staldæk, stålkonstruktioner for stibro, gangbro under dæk m.m..
- **Belægningsarbejde** i form af kunststofbelægning på glasfiberdæk

ENTREPRISE: FAGENTREPRISE

OMFANG: ETABLERING AF STIBRO

BYGGEPERIODE: 2015-2017

BYGGESUM: DKK 14,9 MILL

BYGHERRE: AALBORG KOMMUNE

BYGHERRERÅDGIVER: COWI A/S